



ΕΦΗΜΕΡΙΣ ΤΗΣ ΚΥΒΕΡΝΗΣΕΩΣ

ΤΗΣ ΕΛΛΗΝΙΚΗΣ ΔΗΜΟΚΡΑΤΙΑΣ

ΤΕΥΧΟΣ ΤΕΤΑΡΤΟ **Αρ. Φύλλου 1135**

23 Δεκεμβρίου 2002

ΠΕΡΙΕΧΟΜΕΝΑ

ΑΠΟΦΑΣΕΙΣ

Τροποποίηση ρυμοτομικού σχεδίου οικισμού Ο.Ε.Κ. Άμφισσα ΙΙΙ στο Δήμο Άμφισσας, Ν. Φωκίδας. 1

Κήρυξη αναδασωτέας έκτασης 1.70 στρεμμάτων που βρίσκεται στη θέση Λαπ πηγάδι περιφέρειας Δ.Δ. Βασιλικών Δήμου Πολιχνίτου Ν. Λέσβου. 2

ΔΙΟΡΘΩΣΕΙΣ ΣΦΑΛΜΑΤΩΝ

Διόρθωση σφάλματος στην Δ12/0/34264/4.6.2002 ειδοποίηση παρακατάθεσης αποζημίωσης. 3

ΑΠΟΦΑΣΕΙΣ

Αριθ. ΔΠΠΕ οικ.4482 (1)

Τροποποίηση ρυμοτομικού σχεδίου οικισμού Ο.Ε.Κ. Άμφισσα ΙΙΙ στο Δήμο Άμφισσας, Ν. Φωκίδας.

Ο ΝΟΜΑΡΧΗΣ ΦΩΚΙΔΑΣ

Έχοντας υπόψη:

- Τις διατάξεις του άρθρου 154 του από 14.7.1999 Π.Δ/τος περί «Κώδικα Βασικής Πολεοδομικής Νομοθεσίας» ΦΕΚ 580 Δ 799.

- Τις διατάξεις του άρθρου 29 Α του Ν. 1558/1985 «Κυβέρνηση και Κυβερνητικά Όργανα» ΦΕΚ 137 Α/85 που προστέθηκε με το άρθρο 27 του Ν. 2081/1992 ΦΕΚ 154 Α/92 και αντικαταστάθηκε με την παράγραφο 2 του άρθρου 1 του Ν. 2469/1997 ΦΕΚ 38/97.

- Τις διατάξεις του Ν. 2503/1997 «Διοίκηση, οργάνωση της Περιφέρειας, ρύθμιση θεμάτων για την τοπική αυτοδιοίκηση και άλλες διατάξεις» ΦΕΚ 1 Α/97.

- Τις διατάξεις του Ν. 2831/2000 «Τροποποίηση των διατάξεων του Ν. 1577/1985 (Γενικός Οικοδομικός Κανονισμός και άλλες πολεοδομικές διατάξεις» ΦΕΚ 140 Α/2000 και ειδικότερα του άρθρου 29.

- Τις διατάξεις του άρθρου 10 του Νόμου υπ' αριθμ. 3044/2002 ΦΕΚ 197 Α/27.8.2002.

Το έγγραφο της Περιφέρειας Στερεάς Ελλάδας με αρ. 3611/18.9.2002

- Την από 21.5.1997 Απόφαση του Υφυπουργού ΠΕΧΩΔΕ ΦΕΚ 523 Δ /23.6.1997 μες την οποία εγκρίθηκε το τοπικό ρυμοτομικό σχέδιο του οικισμού του Ο.Ε.Κ. «Άμφισσα ΙΙΙ».

- Την 97/02 Απόφαση του Δημοτικού Συμβουλίου του Δήμου Άμφισσας.

- Την από 23 Οκτωβρίου 2002 ομόφωνη γνωμοδότηση του Συμβουλίου Χ.Ο.Π. Ν. Φωκίδας (πρακτικό 2ο /2002, 1ο θέμα).

- Το γεγονός ότι από τις κανονιστικές διατάξεις αυτής της απόφασης δεν προκαλείται δαπάνη σε βάρος του κρατικού προϋπολογισμού και του οικείου Ο.Τ.Α., αποφασίζουμε:

Εγκρίνουμε την τροποποίηση του τοπικού ρυμοτομικού σχεδίου του οικισμού Ο.Ε.Κ. ΑΜΦΙΣΣΑ ΙΙΙ στο Δήμο Άμφισσας, όπως αυτή φαίνεται στα συνημμένα σχέδια που συνοδεύουν την Απόφαση αυτή και αφορά την προσαρμογή του οικισμού μετά την διάνοιξη της νέας εθνικής οδού Άμφισσας - Λιδωρικίου.

Ειδικότερα καθορίζονται 5 οικοδ. Τετράγωνα με πλάτος πρασιάς, όπως σημειώνεται στο ρυμοτομικά σχέδιο, που εκπόνησε η Δ/νση Μελετών του Ο.Ε.Κ. και συνοδεύει την παρούσα Εισήγηση.

Ως όροι Δόμησης ορίζονται:

- Κάλυψη 50%

- Ύψος 9.50 μ. συμπεριλαμβανομένου και του ύψους της στέγης.

- Συντελεστής δόμησης 0,80 σε κάθε Ο.Τ.

Η ισχύς της απόφασης αρχίζει από την δημοσίευση της στην Εφημερίδα της Κυβέρνησης.

Η απόφαση αυτή και το διάγραμμα που τη συνοδεύει να δημοσιευθούν στην Εφημερίδα της Κυβερνήσεως.


Άμφισσα, 13 Νοεμβρίου 2002

Ο Νομάρχης


ΑΠΟΣΤΟΛΟΣ ΚΑΡΑΧΑΛΙΟΣ






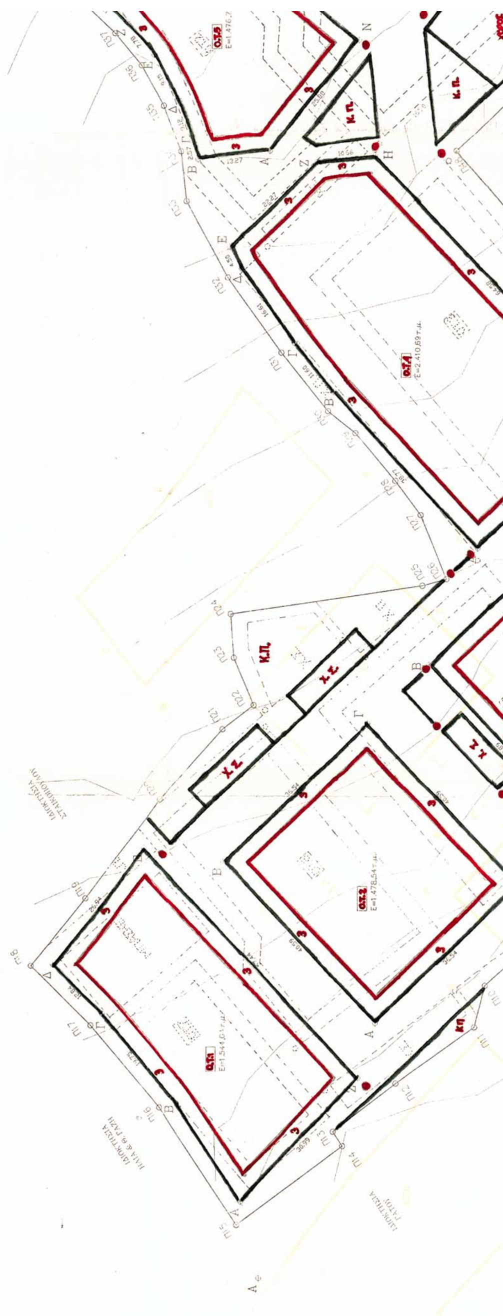

ΕΘΝΙΚΟ ΤΥΠΟΓΡΑΦΕΙΟ
Για τεχνικούς λόγους στο σχεδιάγραμμα
έγινε σμίκρυνση κατά ποσοστό 76 %

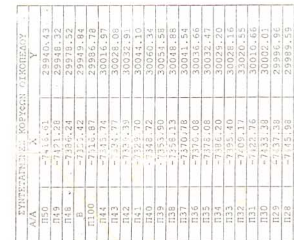

ΣΥΝΤΕΤΑΓΜΕΝΕΣ ΚΟΡΥΦΩΝ ΟΙΚΟΠΕΔΟΥ		
Α/Α	X	Y
Π50	-7416.61	29940.43
Π49	-7421.28	29948.32
Π48	-7386.24	29978.52
B	-7355.42	29949.84
Π100	-7316.87	29986.78
Π44	-7345.74	30016.97
Π43	-7334.77	30028.08
Π42	-7339.39	30032.91
Π41	-7329.70	30044.10
Π40	-7348.72	30060.34
Π39	-7353.90	30054.58
Π38	-7358.13	30048.88
Π37	-7370.78	30041.54
Π36	-7370.08	30036.66
Π35	-7378.08	30032.47
Π34	-7386.20	30029.20
Π33	-7395.40	30028.16
Π32	-7409.17	33020.55
Π31	-7422.76	30010.66
Π30	-7433.38	30002.01
Π29	-7437.38	29996.96
Π28	-7445.98	29989.59

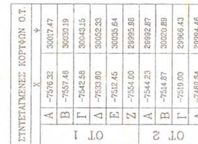

ΣΥΝΤΕΤΑΓΜΕΝΕΣ ΚΟΡΥΦΩΝ Ο.Τ.			
		X	Ψ
ΟΤ 1	Α	-7576.32	30017.47
	Β	-7557.48	30030.19
	Γ	-7542.58	30043.15
	Δ	-7533.60	30052.33
	Ε	-7512.45	30035.64
	Ζ	-7554.00	29995.86
ΟΤ 2	Α	-7544.23	29992.87
	Β	-7514.87	30020.89
	Γ	-7519.00	29966.43
	Δ	-7489.64	29994.46



ΟΤ 3	Α	-7508.51	29955.02
	Β	-7478.94	29983.24
	Γ	-7431.16	29933.19
	Δ	-7454.64	29915.45
	Ε	-7478.07	29945.95
	Ζ	-7489.68	29937.21
	Η	-7494.85	29940.70
ΟΤ 4	Α	-7458.06	29974.41
	Β	-7429.86	30001.01
	Γ	-7421.00	30008.24
	Δ	-7407.56	30018.01
	Ε	-7403.62	30020.19
	Ζ	-7388.24	30004.08
	Η	-7387.00	29993.49
	Θ	-7433.71	29948.90
ΟΤ 5	Α	-7386.25	30012.83
	Β	-7387.80	30026.02
	Γ	-7385.26	30026.41
	Δ	-7376.17	30029.76
	Ε	-7368.86	30034.36
	Ζ	-7362.90	30039.36
	Η	-7355.82	30046.96
	Θ	-7351.58	30052.68
	Ι	-7348.45	30056.16
	Κ	-7333.95	30043.79
	Λ	-7343.71	30032.36
	Μ	-7339.83	30029.04
	Ν	-7366.13	29996.55

Π27	-7452.07	29984.89
Π26	-7463.53	29980.14
Π25	-7464.74	29984.52
Π24	-7469.84	30019.72
Π23	-7477.76	30019.09
Π22	-7486.31	30015.43
Π21	-7490.64	30021.10
Π20	-7503.57	30032.66
Π19	-7521.56	30046.35
Π18	-7533.82	30056.39
Π17	-7544.64	30045.33
Π16	-7559.31	30032.57
Π15	-7580.60	30018.21
Π14	-7566.22	29998.76
Π13	-7563.60	30000.49
Π12	-7554.99	29989.04
Π11	-7544.95	29974.63
Π10	-7537.46	29972.74
Π9	-7532.61	29967.54
Λ	-7538.78	29959.31
Κ	-7553.60	29948.45
Ι	-7562.61	29935.58
Θ	-7565.97	29929.29
Η	-7576.23	29921.06
Ζ	-7579.24	29915.93
Ε	-7584.27	29911.18
Δ	-7595.78	29896.25
Γ	-7575.11	29886.65
Τ	-7569.84	29896.38
Σ	-7562.38	29904.[illegible]
Π	-7552.64	29913.[illegible]
Ο	-7546.78	29923.10
Ξ	-7526.60	29944.12
Ν	-7513.65	29954.32
Π7	-7505.48	29944.26
Π6	-7487.59	29932.1[illegible]
Π5	-7[illegible]2.54	29938.[illegible]
Π4	-7[illegible]5.02	29928.[illegible]
Π3	-7[illegible]8.82	29920.[illegible]
Π2	-7464.15	29904.5[illegible]
Π1	-7[illegible]5.74	29918.[illegible]

ΣΥΝΤΕΤΑΓΜΕΝΕΣ ΣΗΜΕΙΩΝ ΤΟΥ ΑΞΟΝΑ ΤΟΥ ΔΡΟΜΟΥ

Α/Α	Χ	Υ
Α1	-7222.41	30089.17
Α2	-7245.10	30067.72
Α3	-7259.19	30050.94
Α4	-7275.33	30031.01
Α5	-7287.91	30015.47
Α6	-7350.28	29937.74
Α7	-7354.72	29932.92
Α8	-7385.75	29898.39
Α9	-7425.24	29872.65
Δ16	-7433.00	29869.45
Δ1	-7447.96	29864.63
Δ17	-7467.58	29860.81
Δ18	-7487.53	29859.63
Ω1'	-7518.73	29863.15
Δ21	-7550.44	29873.01
Α1'	-7562.78	29877.78
Δ22	-7581.41	29885.05
Δ24	-7618.68	29899.56

Το παρόν συνοδεύει την υπ' αριθ. 4482/13-11-2009 Απόφαση του Νομάρχη Φωκίδας
Άμφισσα 13-11-2009
Θεωρείται
Η Διευθύντρια Πολεοδομίας ... Σπυροπούλου



ΟΡΟΙ ΔΟΜΗΣΗΣ	
ΠΟΣΟΣΤΟ ΚΑΛΥΨΗΣ Ο.Τ. 1,2,3,4,5	40%
ΣΥΝΤΕΛΕΣΤΗΣ ΔΟΜΗΣΗΣ Ο.Τ. 1,2,3,4,5	0.80
ΥΨΟΣ ΚΤΙΡΙΩΝ ΣΥΜΠΕΡΙΛΑΜΒΑΝΟΜΕΝΗΣ ΣΤΕΓΗΣ	9.50Μ
ΠΡΑΣΙΑ	3.00Μ
ΕΜΒΑΔΟΝ ΟΙΚΟΠΕΔΟΥ	19.779Μ2

ΥΠΟΜΝΗΜΑ	
Ο.Τ.	ΟΙΚΟΔΟΜΙΚΟ ΤΕΤΡΑΓΩΝΟ
Χ.Σ.	ΧΩΡΟΣ ΣΤΑΘΜΕΥΣΗΣ
Χ.Π.	ΧΩΡΟΣ ΠΡΑΣΙΝΟΥ
Π.Χ.	ΠΑΙΔΙΚΗ ΧΑΡΑ
Κ.Π.	ΚΟΙΝΟΧΡΗΣΤΟ ΠΡΑΣΙΝΟ
Κ.Χ.	ΚΟΙΝΟΧΡΗΣΤΟΣ ΧΩΡΟΣ

Α/Α	ΤΡΟΠΟΠΟΙΗΣΗ ΔΙΟΡΘΩΣΗ	ΗΜΕΡΟΜΗΝΙΑ	Ο ΜΗΧΑΝΙΚΟΣ	Ο ΠΡΟΙΣ/ΝΟΣ	Ο ΔΙΕΥΘΥΝΤΗΣ

ΔΙΕΥΘΥΝΣΗ ΜΕΛΕΤΩΝ ΕΡΓΩΝ
ΤΜΗΜΑ: ΠΟΛΕΟΔΟΜΙΚΩΝ ΜΕΛΕΤΩΝ

ΜΕΛΕΤΗ	ΑΡ. ΜΕΛΕΤΗΣ
ΑΜΦΙΣΣΑ ΙΙΙ	11.538

ΘΕΜΑ ΣΧΕΔΙΟΥ	ΑΡ. ΣΧΕΔΙΟΥ
ΡΥΜΟΤΟΜΙΚΟ ΤΡΟΠΟΠΟΙΗΣΗ	Α/1

Ο ΣΧΕΔΙΑΣΤΗΣ Μ. ΦΙΛΟΠΟΥΛΟΥ Η/Τ	ΗΜΕΡΟΜΗΝΙΑ 01-02-02	ΚΛΙΜΑΚΑ 1 / 500
Ο ΜΗΧΑΝΙΚΟΣ	Ο ΠΡΟΪΣΤΑΜΕΝΟΣ	Ο ΔΙΕΥΘΥΝΤΗΣ
Ε. ΚΑΡΑΚΟΤΛΑΚΗ	α.α. Ι. ΜΙΣΥΡΗ	Σ. ΣΠΥΡΟΠΟΥΛΟΥ

Αριθ. 4437 (2)

Κήρυξη αναδασωτέας έκτασης 1.70 στρεμμάτων που βρίσκεται στη θέση Λαπ πηγάδι περιφέρειας Δ.Δ. Βασιλικών Δήμου Πολιχνίτου Ν. Λέσβου .

Η ΓΕΝΙΚΗ ΓΡΑΜΜΑΤΕΑΣ
ΠΕΡΙΦΕΡΕΙΑΣ ΒΟΡΕΙΟΥ ΑΙΓΑΙΟΥ

Έχοντας υπόψη:

1. Τον Ν. 3200/55 Περί διοικητικής αποκεντρώσεως.

2. Τις διατάξεις του Ν. 532/1970 «περί συμπληρώσεως των διατάξεων περί διοικητικής αποκεντρώσεως».

3. Τον Ν. 2503/97 Περί διοίκησης, οργάνωσης, στελέχωσης της Περιφέρειας κλπ.

4. Την 264/3.4.01 (ΦΕΚ 457/Β/2001) Απόφαση της Γενικής Γραμματέα της Περιφέρειας Βορείου Αιγαίου περί μεταβιβάσεως αρμοδιοτήτων.

5. Τις διατάξεις του άρθρου 117 παράγραφος 3 του Συντάγματος.

6. Τις διατάξεις του Ν. 998/79 «περί προστασίας των δασών και των δασικών εν γένει εκτάσεων της Χώρας» και ειδικότερα τα άρθρα 41 παρ 1 και 38 παρ. 1.

7. Τις 180417/1180/8.7.1980, 182447/3049/24.9.1980, 141823/24.2.1983 διαταγές του Υπουργείου Γεωργίας.


8. Την ΔΥ/15.9.2002 εισήγηση του Δασολόγου Αριστείδη Καραμήτρου, κυρύσσουμε:

Αναδασωτέα με σκοπό την αποκατάσταση της δασικής βλάστησης και την διατήρηση του δασικού χαρακτήρα της καταστραφείσης από πυρκαγιά την έκταση 1.70 στρεμμάτων που βρίσκεται στη θέση Λαπ πηγάδι περιφέρειας Δ.Δ. Βασιλικών Δήμου Πολιχνίτου και εμφανίζεται στο από Σεπτέμβριο 2002 σχεδιάγραμμα κλίμακας 1:1000 που συντάχθηκε από τον Δασολόγο Αριστείδη Καραμήτρο και αποτελεί αναπόσπαστο μέρος της απόφασης αυτής.

Η παρούσα απόφαση να δημοσιευθεί στην Εφημερίδα της Κυβερνήσεως.

Μυτιλήνη, 15 Σεπτεμβρίου 2002

Με εντολή Γενικής ΓραμματέωςΠεριφέρειας
Ο Διευθυντής Δασών Λέσβου
ΕΥΣΤΡΑΤΙΟΣ ΠΑΝΣΕΛΗΝΑΣ

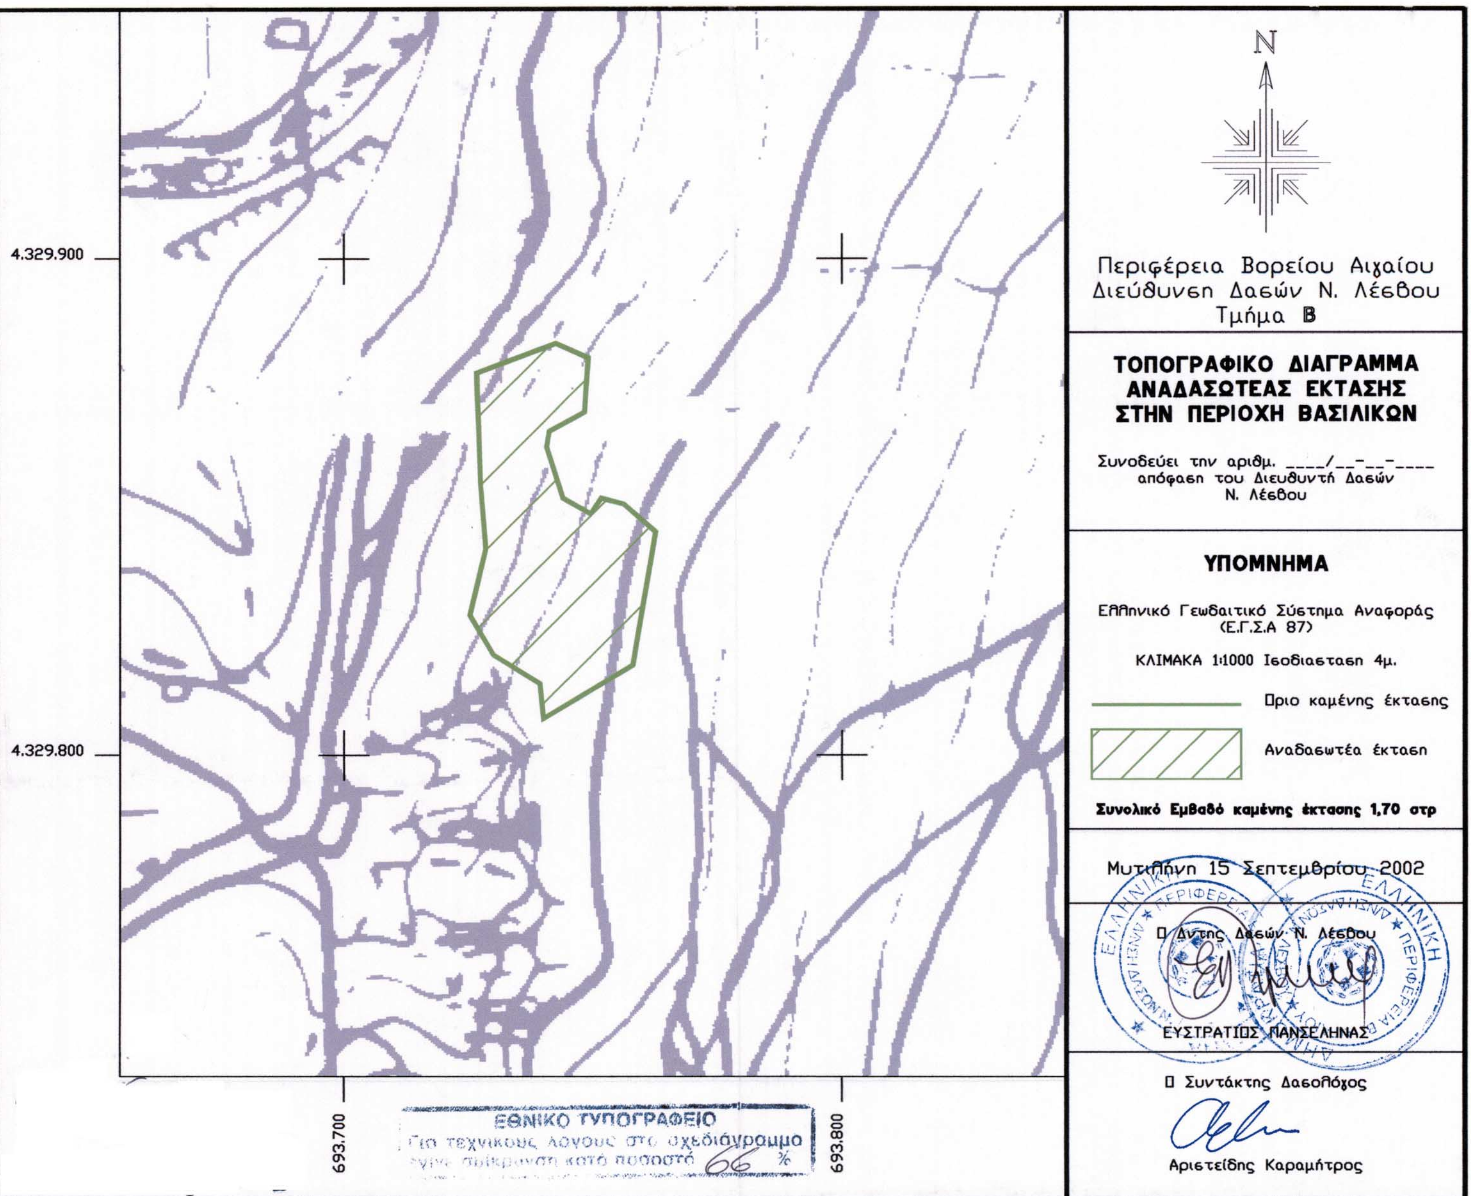
N
Περιφέρεια Βορείου Αιγαίου
Διεύθυνση Δασών Ν. Λέσβου
Τμήμα Β
ΤΟΠΟΓΡΑΦΙΚΟ ΔΙΑΓΡΑΜΜΑ
ΑΝΑΔΑΣΩΤΕΑΣ ΕΚΤΑΣΗΣ
ΣΤΗΝ ΠΕΡΙΟΧΗ ΒΑΣΙΛΙΚΩΝ
Συνοδεύει την αριθμ. ____/__-__-____
απόφαση του Διευθυντή Δασών
Ν. Λέσβου
ΥΠΟΜΝΗΜΑ
Ελληνικό Γεωδαιτικό Σύστημα Αναφοράς
(Ε.Γ.Σ.Α 87)
ΚΛΙΜΑΚΑ 1:1000 Ισοδιαστάση 4μ.
Όριο καμένης έκτασης
Αναδασωτέα έκταση
Συνολικό Εμβαδό καμένης έκτασης 1,70 στρ
Μυτιλήνη 15 Σεπτεμβρίου 2002
Ο Δ/ντής Δασών Ν. Λέσβου
ΕΥΣΤΡΑΤΙΟΣ ΠΑΝΣΕΛΗΝΑΣ
Ο Συντάκτης Δασολόγος
Αριστείδης Καραμήτρος
4.329.900
4.329.800
693.700
693.800
ΕΘΝΙΚΟ ΤΥΠΟΓΡΑΦΕΙΟ
Για τεχνικούς λόγους στο σχεδιάγραμμο
έγινε σμίκρυνση κατά ποσοστό 66 %

ΔΙΟΡΘΩΣΕΙΣ ΣΦΑΛΜΑΤΩΝ

(3)

Στο ΦΕΚ 489Δ΄/13.6.2002 που δημοσιεύθηκε η Δ12/0/34264/4.6.2002 για παρακατάθεση αποζημίωσης ακινήτων που έχουν απαλλοτριωθεί για τη διεύρυνση της Ε.Ο. Σταυρού - Ελευσίνας στο τμήμα αυτής από τη συμβολή της με ανώνυμη οδό 150μ. πρίν την οδό Καψαλά, σύμφωνα με τις ενδείξεις της Π.Α. 31/2000, διορθώνεται στην παράγραφο 6 το λανθασμένο «1881/2001» απόφαση του Μονομ. Πρωτοδ. Αθηνών στο ορθό «1888/2001».

(Από το Υπουργείο Περιβάλλοντος Χωροταξίας και Δημοσίων Έργων)

ΑΠΟ ΤΟ ΕΘΝΙΚΟ ΤΥΠΟΓΡΑΦΕΙΟ